


ÚZEMNÝ PLÁN SÍDELNÉHO ÚTVARU ČERÍN - ČAČÍN, ZMENY A DOPLNKY č.2

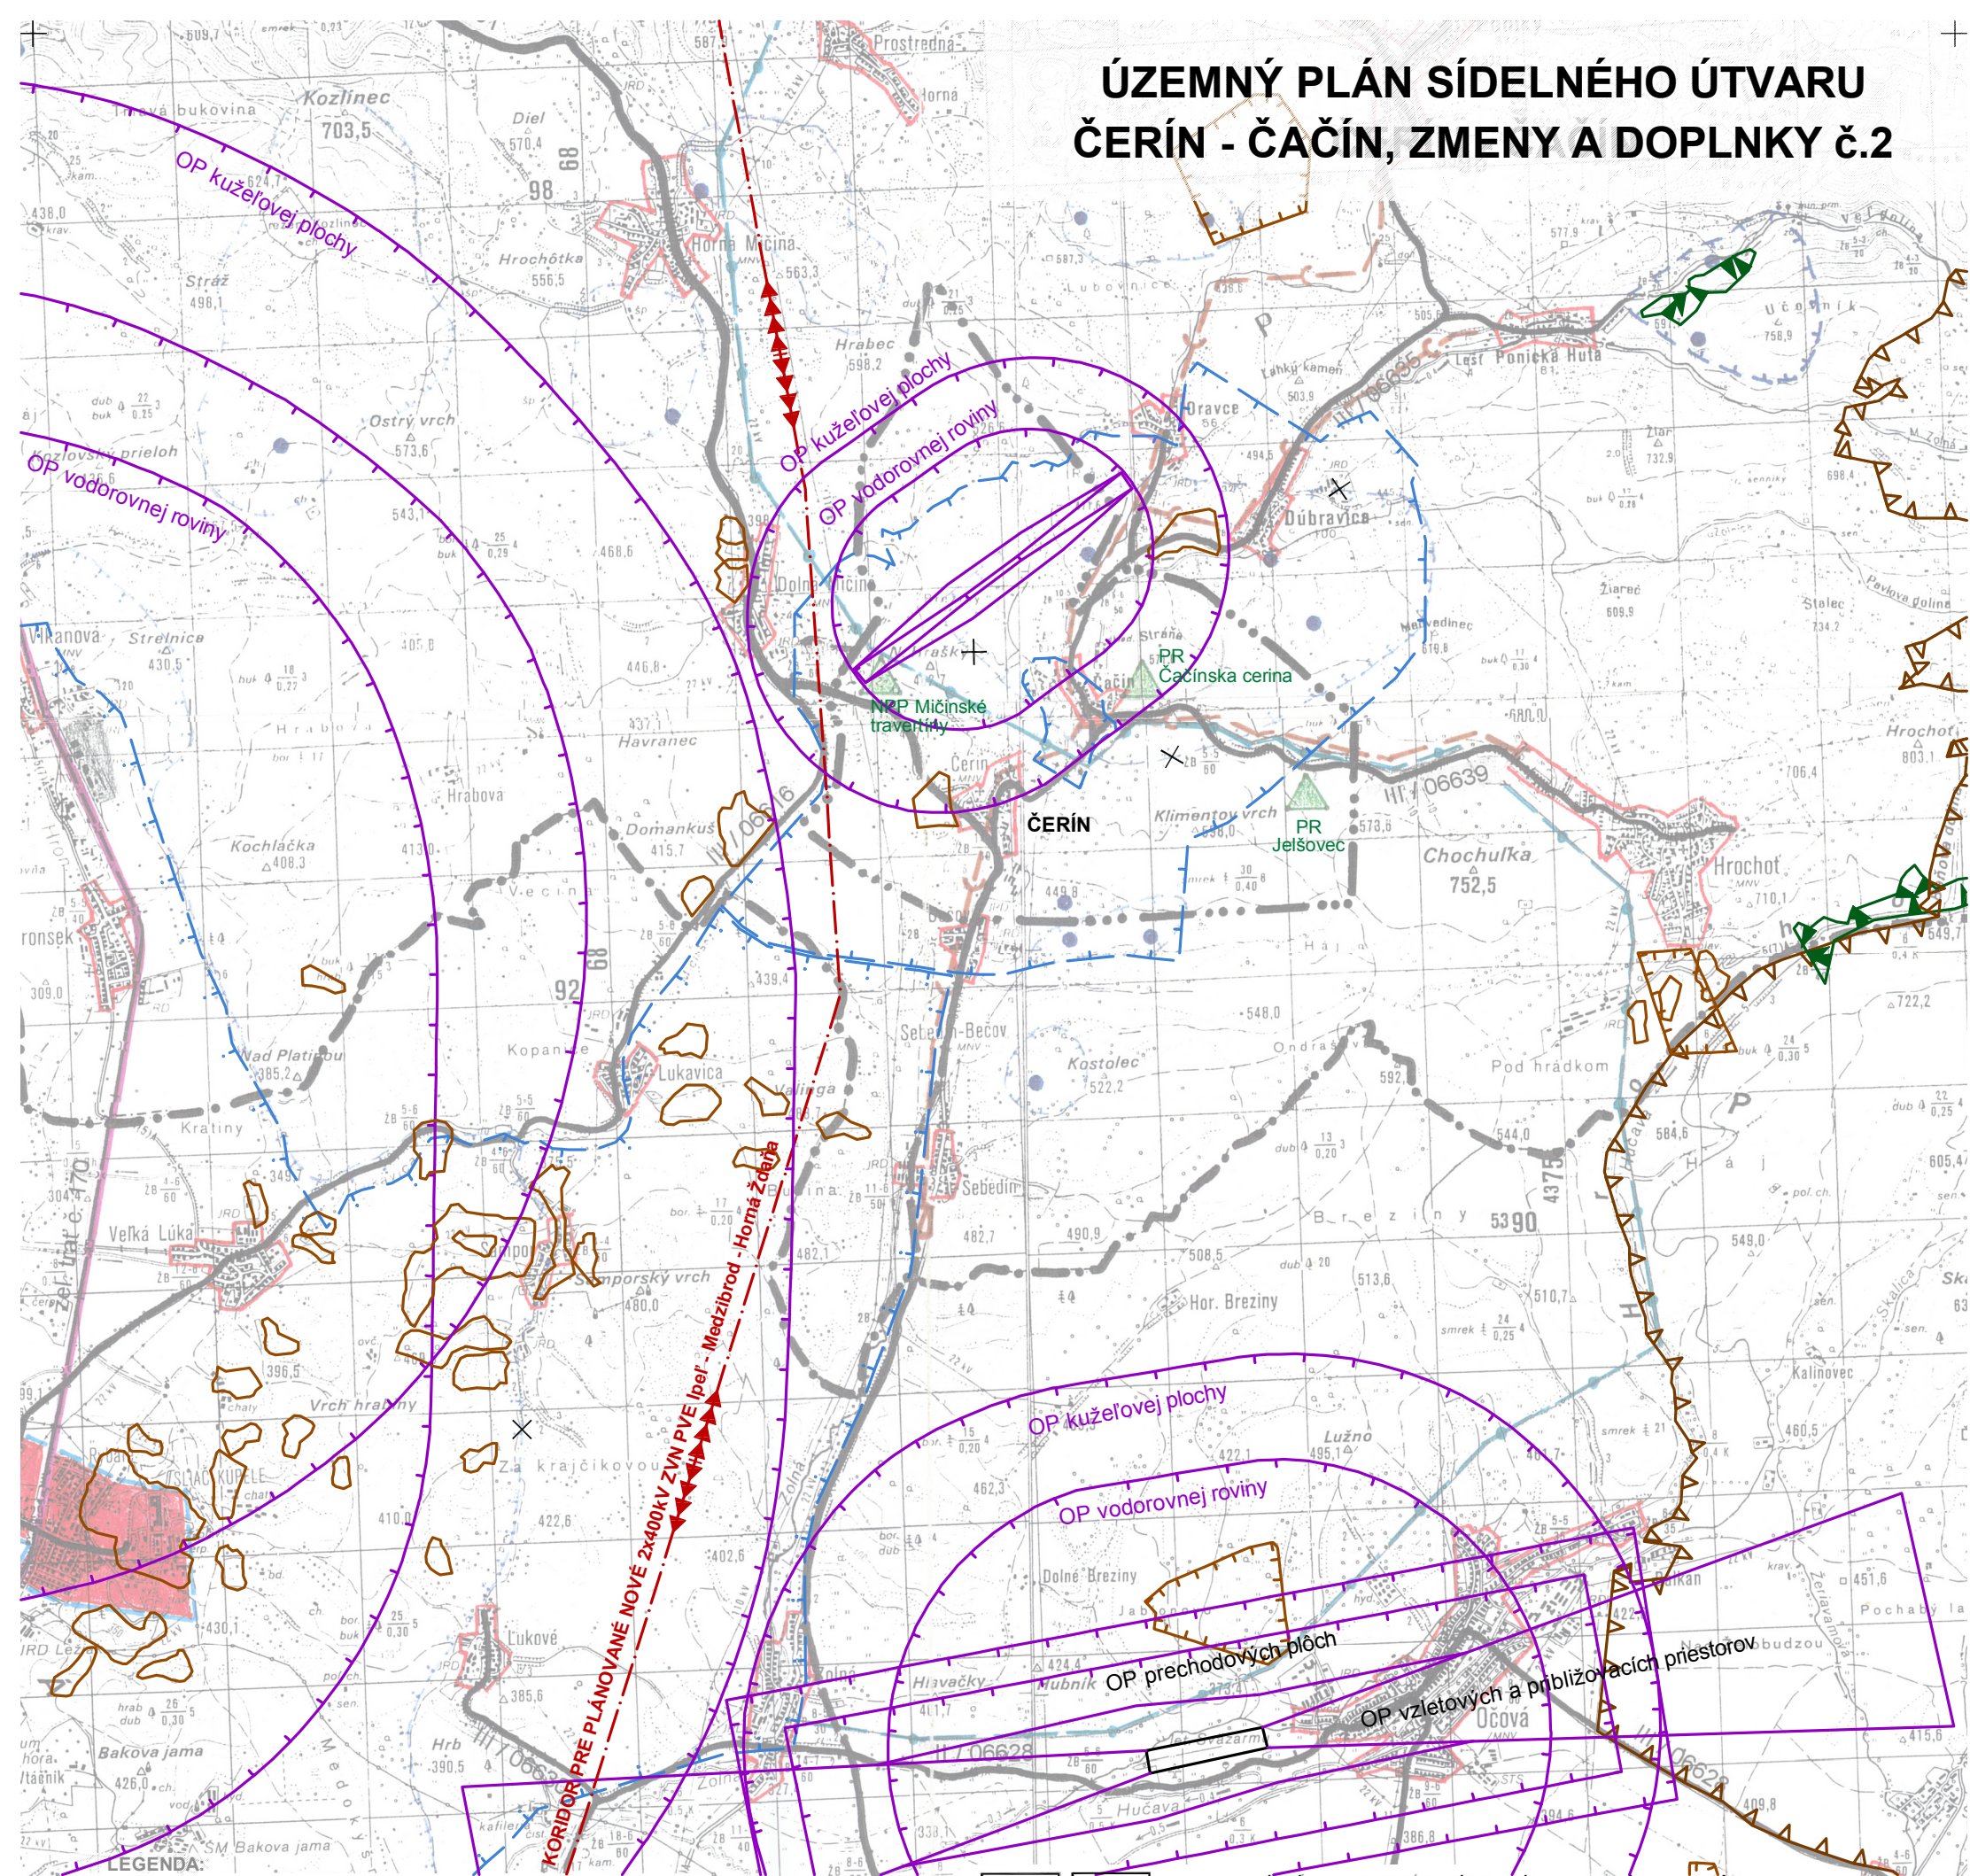


LEGENDA:

STAV	NÁVRH	
		HRANICA OKRESOV
		HRANICA KATASTRÁLNEHO ÚZEMIA
		CESTA I. TRIEDY
		CESTA I. TRIEDY V TUNELI
		CESTA II. TRIEDY
		CESTA III. TRIEDY
		VYSOKORÝCHLOSTNÁ ŽELEZNIČNÁ TRÁŤ
		ŽELEZNICA
		SÍDLO KRAJSKÉHO VÝZNAMU
		SÍDLO REGIONÁLNEHO VÝZNAMU
		SÍDLO VIDIECKEHO VÝZNAMU
		PLOCHY PRIEMYSLU
		KÚPELE MEDZINÁRODNÉHO VÝZNAMU
		OCHRANNÉ PÁSMA PRÍRODNÝCH LIEČIVÝCH ZDROJOV
		ÚZEMIA OCHRANY PRÍRODY
		VVN EL. VEDENIE 2x 110 kV
		VODNÉ ZDROJE

		OCHRANNÉ PÁSMA ZDROJA PRÍRODNÝCH MINERÁLNYCH VÔD
		VTL PLYNOVOD
		SPLAŠKOVÁ KANALIZÁCIA V ZMYSLE VÚC
		ČOV V ZMYSLE VÚC
		OCHRANNÉ PÁSMA LETISKA
		ÚZEMIE EURÓPSKEHO VÝZNAMU (NATURA 2000)
		CHRÁNENÉ VTÁČIE ÚZEMIA (NATURA 2000)
		CHRÁNENÉ LOŽISKOVÉ ÚZEMIA
		DOBYVACIE PRIESTORY
		ZOSUVY
		ELEKTRICKÉ 2 x 400 kV VEDENIE ZVN - VÝHLAD
		NA ZRUŠENIE

ZDROJ: ÚZEMNÝ PLÁN VEĽKÉHO ÚZEMNÉHO CELKU BANSKOBYSTRICKÝ
KRAJ - ZMENY A DOPLNKY 2009, ŠGÚDŠ BRATISLAVA

ING.	T architekti T+T	Rudohorská 24, 974 11, Banská Bystrica www.architt.sk tel. 0903 622 366, email: info@architt.sk
NÁZOV DOKUMENTÁCIE:	ÚZEMNÝ PLÁN SÍDELNÉHO ÚTVARU ČERÍN - ČAČÍN, ZMENY A DOPLNKY č.2	
OBSTARÁVATEĽ:	OBECNÝ ÚRAD ČERÍN	APRÍL 1998
NÁZOV VÝKRESU:	VÝKRES ŠIRŠÍCH VZŤAHOV	
OBSTARÁVATEĽ:	OBEC ČERÍN - ČAČÍN	ŠKALA: 1:50 000
HLAVNÝ RIŠITEĽ:	ING. ARCH. TOMÁŠ TORNYOS	VÝKRES ČÍSLO:
ZODPOVEDNÝ PROJEKTANT:	ING. ARCH. TOMÁŠ TORNYOS	1
SPOLUPRÁCA:	ING. ARCH. RADOVAN JANKOVIČ	

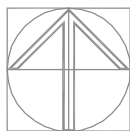

POZNÁMKA:

PODKLAD TVORIA ÚPN SÚ ČERÍN-ČAČÍN (1998)
A ZMENA ÚPN - OBCE ČERÍN - ČAČÍN (2002)