
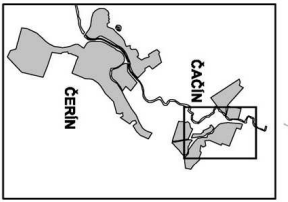


# ÚZEMNÝ PLÁN SÍDELNÉHO ÚTVARU ČERÍN - ČAČÍN, ZMENY A DOPLNKY Č.3

### LEGENDA

STAV	NAVRH	HRANICA ZASTAVANÉHO ÚZEMIA
		HRANICA ZASTAVANÉHO ÚZEMIA
		PHO I. STUPŇA ZDROJA PITNEJ VODY
		PHO II. STUPŇA ZDROJA PITNEJ VODY
		OP I. STUPŇA ZDROJA PRÍRODNÝCH MINERÁLNYCH VÔD
		OP II. STUPŇA ZDROJA PRÍRODNÝCH MINERÁLNYCH VÔD
		OP III. STUPŇA ZDROJA PRÍRODNÝCH MINERÁLNYCH VÔD
		PRÍVOD DO ZVOLENA - REKONŠTRUKCIA
		PRÍVODNE POTRUBIE
		ZÁSOBNÉ POTRUBIE
		ZÁSOBNÉ POTRUBIE - REKONŠTRUKCIA
		ROZVODNÁ SIET'
		ROZVODNÁ SIET' - REKONŠTRUKCIA
		ROZVODNÁ SIET' - NEFUNKČNÁ, NA ZRUŠENIE
		HRANICA TLAKOVÉHO PÁSMA
		ZBERAČ SPLAŠKOVEJ KANALIZÁCIE
		22 kV VEDENIE VZDUŠNÉ
		22 kV VEDENIE KÁBELOVE
		22 kV VEDENIE NA ZRUŠENIE
		0,4 kV SEKUNDÁRNE VEDENIE KÁBELOVE
		OCHRANNÉ PÁSMO 22 kV VEDENIA
		STOŽIAROVÁ TRAFOSTANICA 22/0,4 kV
		KIOSKOVÁ TRAFOSTANICA 22/0,4 kV
		TELEKOMUNIKAČNÁ SIET'
		TELEFÓNNA ÚSTREDŇA RSU
		VTL PLYNOVODY
		STREDOTLAKOVÝ PLYNOVOD
		REGULAČNÁ STANICA VTLU STL
		NA ZRUŠENIE

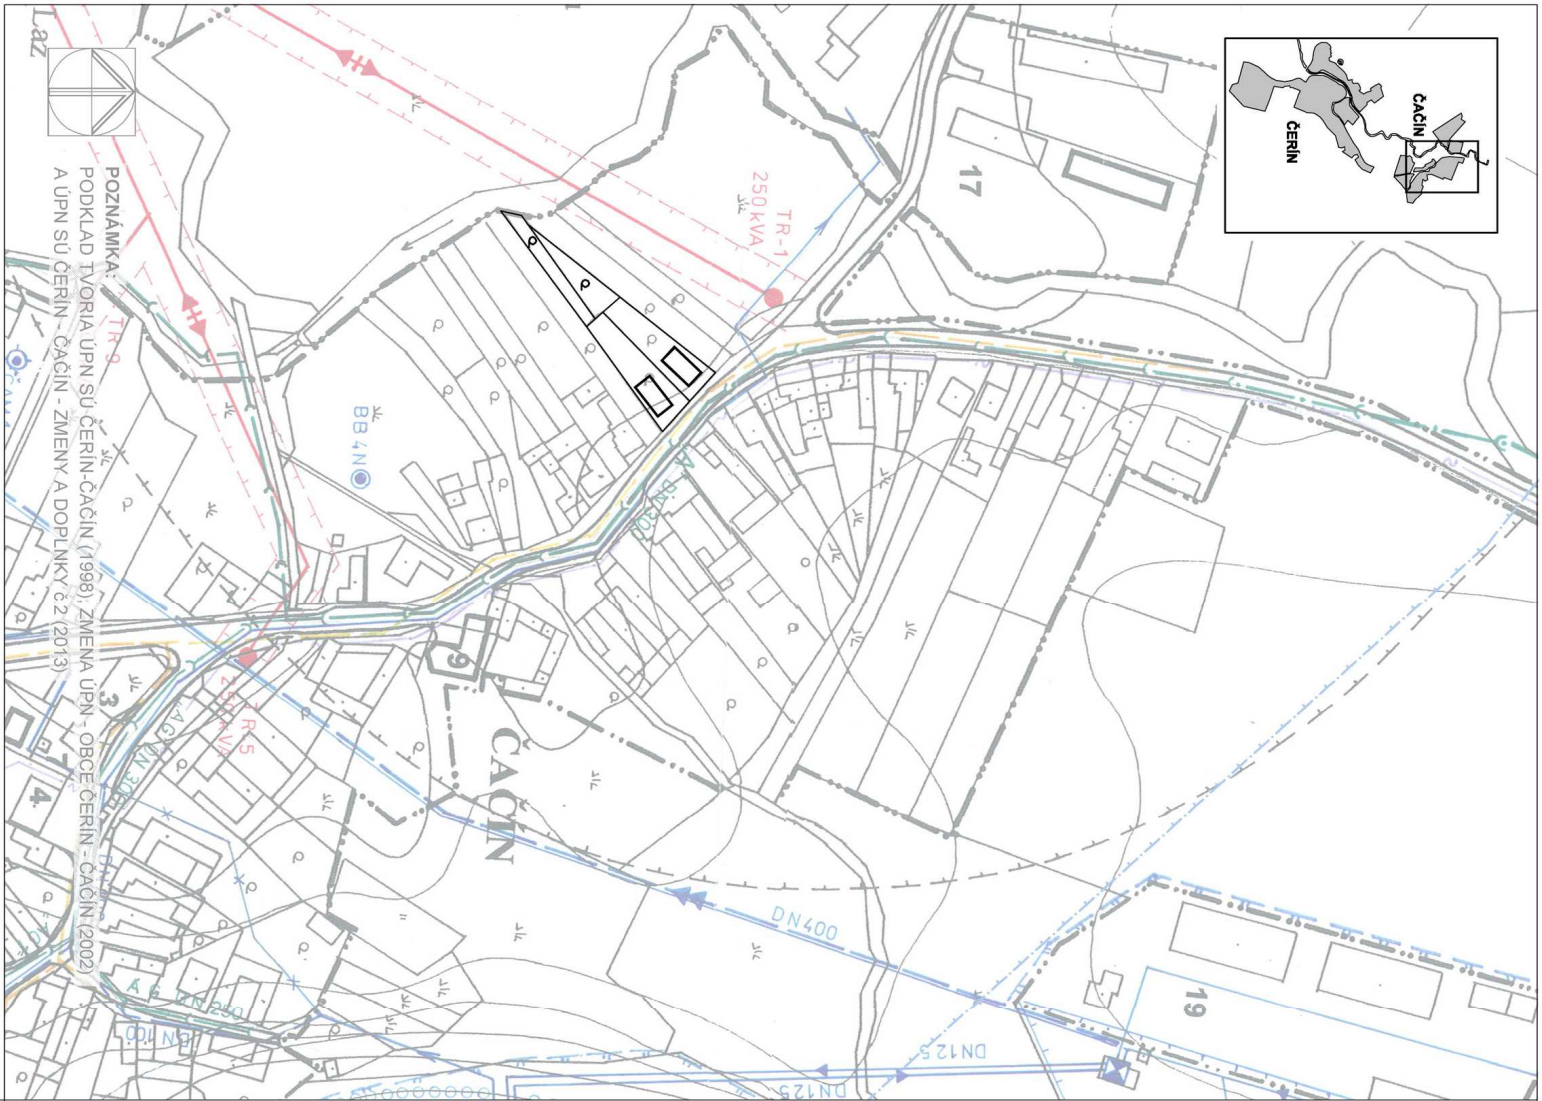

POZNÁMKA:  
PODKLAD TVORIA ÚPN SÚ ČERÍN-ČAČÍN (1998), ZMENA ÚPN - OBCĽ ČERÍN - ČAČÍN (2002)  
A ÚPN SÚ ČERÍN - ČAČÍN - ZMENY A DOPLNKY Č.2 (2013)

<b>architekti T+T</b> Rudohorская 24, 974 11, Banská Bystrica www.archtitsk tel. 0903 822 366, email: info@archtitsk	
ING. <b>T</b>	ING. <b>T</b>
NÁZOV DOKUMENTÁCIE: <b>ÚZEMNÝ PLÁN SÍDELNÉHO ÚTVARU ČERÍN - ČAČÍN, ZMENY A DOPLNKY Č.3</b> OBRÁTKAVATEĽ: <b>OBE</b> NÁZOV VKREŠU: <b>VYKRESLENIE VEREJNÉHO TECHNICKÉHO VYBAVENIA - VODNÉ HOSPODÁRSTVO, ENERGETIKA, TELEKOMUNIKÁCIE A ICH ZARIADENIA</b> OBRÁTKAVATEĽ: <b>CH</b> HLAVNÝ PRÍJEMCA: <b>Obec Čerín - Čačín</b> ZODPOVEDNÝ PRÍJEMCA: <b>Ing. arch. Tomáš Tořivos</b> SPRACOVATEĽ: <b>Ing. arch. Radoslav Jančovič</b>	NÁZOV DOKUMENTÁCIE: <b>ÚZEMNÝ PLÁN SÍDELNÉHO ÚTVARU ČERÍN - ČAČÍN, ZMENY A DOPLNKY Č.3</b> OBRÁTKAVATEĽ: <b>OBE</b> NÁZOV VKREŠU: <b>VYKRESLENIE VEREJNÉHO TECHNICKÉHO VYBAVENIA - VODNÉ HOSPODÁRSTVO, ENERGETIKA, TELEKOMUNIKÁCIE A ICH ZARIADENIA</b> OBRÁTKAVATEĽ: <b>CH</b> HLAVNÝ PRÍJEMCA: <b>Obec Čerín - Čačín</b> ZODPOVEDNÝ PRÍJEMCA: <b>Ing. arch. Tomáš Tořivos</b> SPRACOVATEĽ: <b>Ing. arch. Radoslav Jančovič</b>
MIERKA: 1:2000 DÁTUM: 06/2015 VÝKRES ČISLO: 6	MIERKA: 1:2000 DÁTUM: 06/2015 VÝKRES ČISLO: 6