


ÚZEMNÝ PLÁN SÍDELNÉHO ÚTVARU ČERÍN - ČAČÍN, ZMENY A DOPLNKY č.2

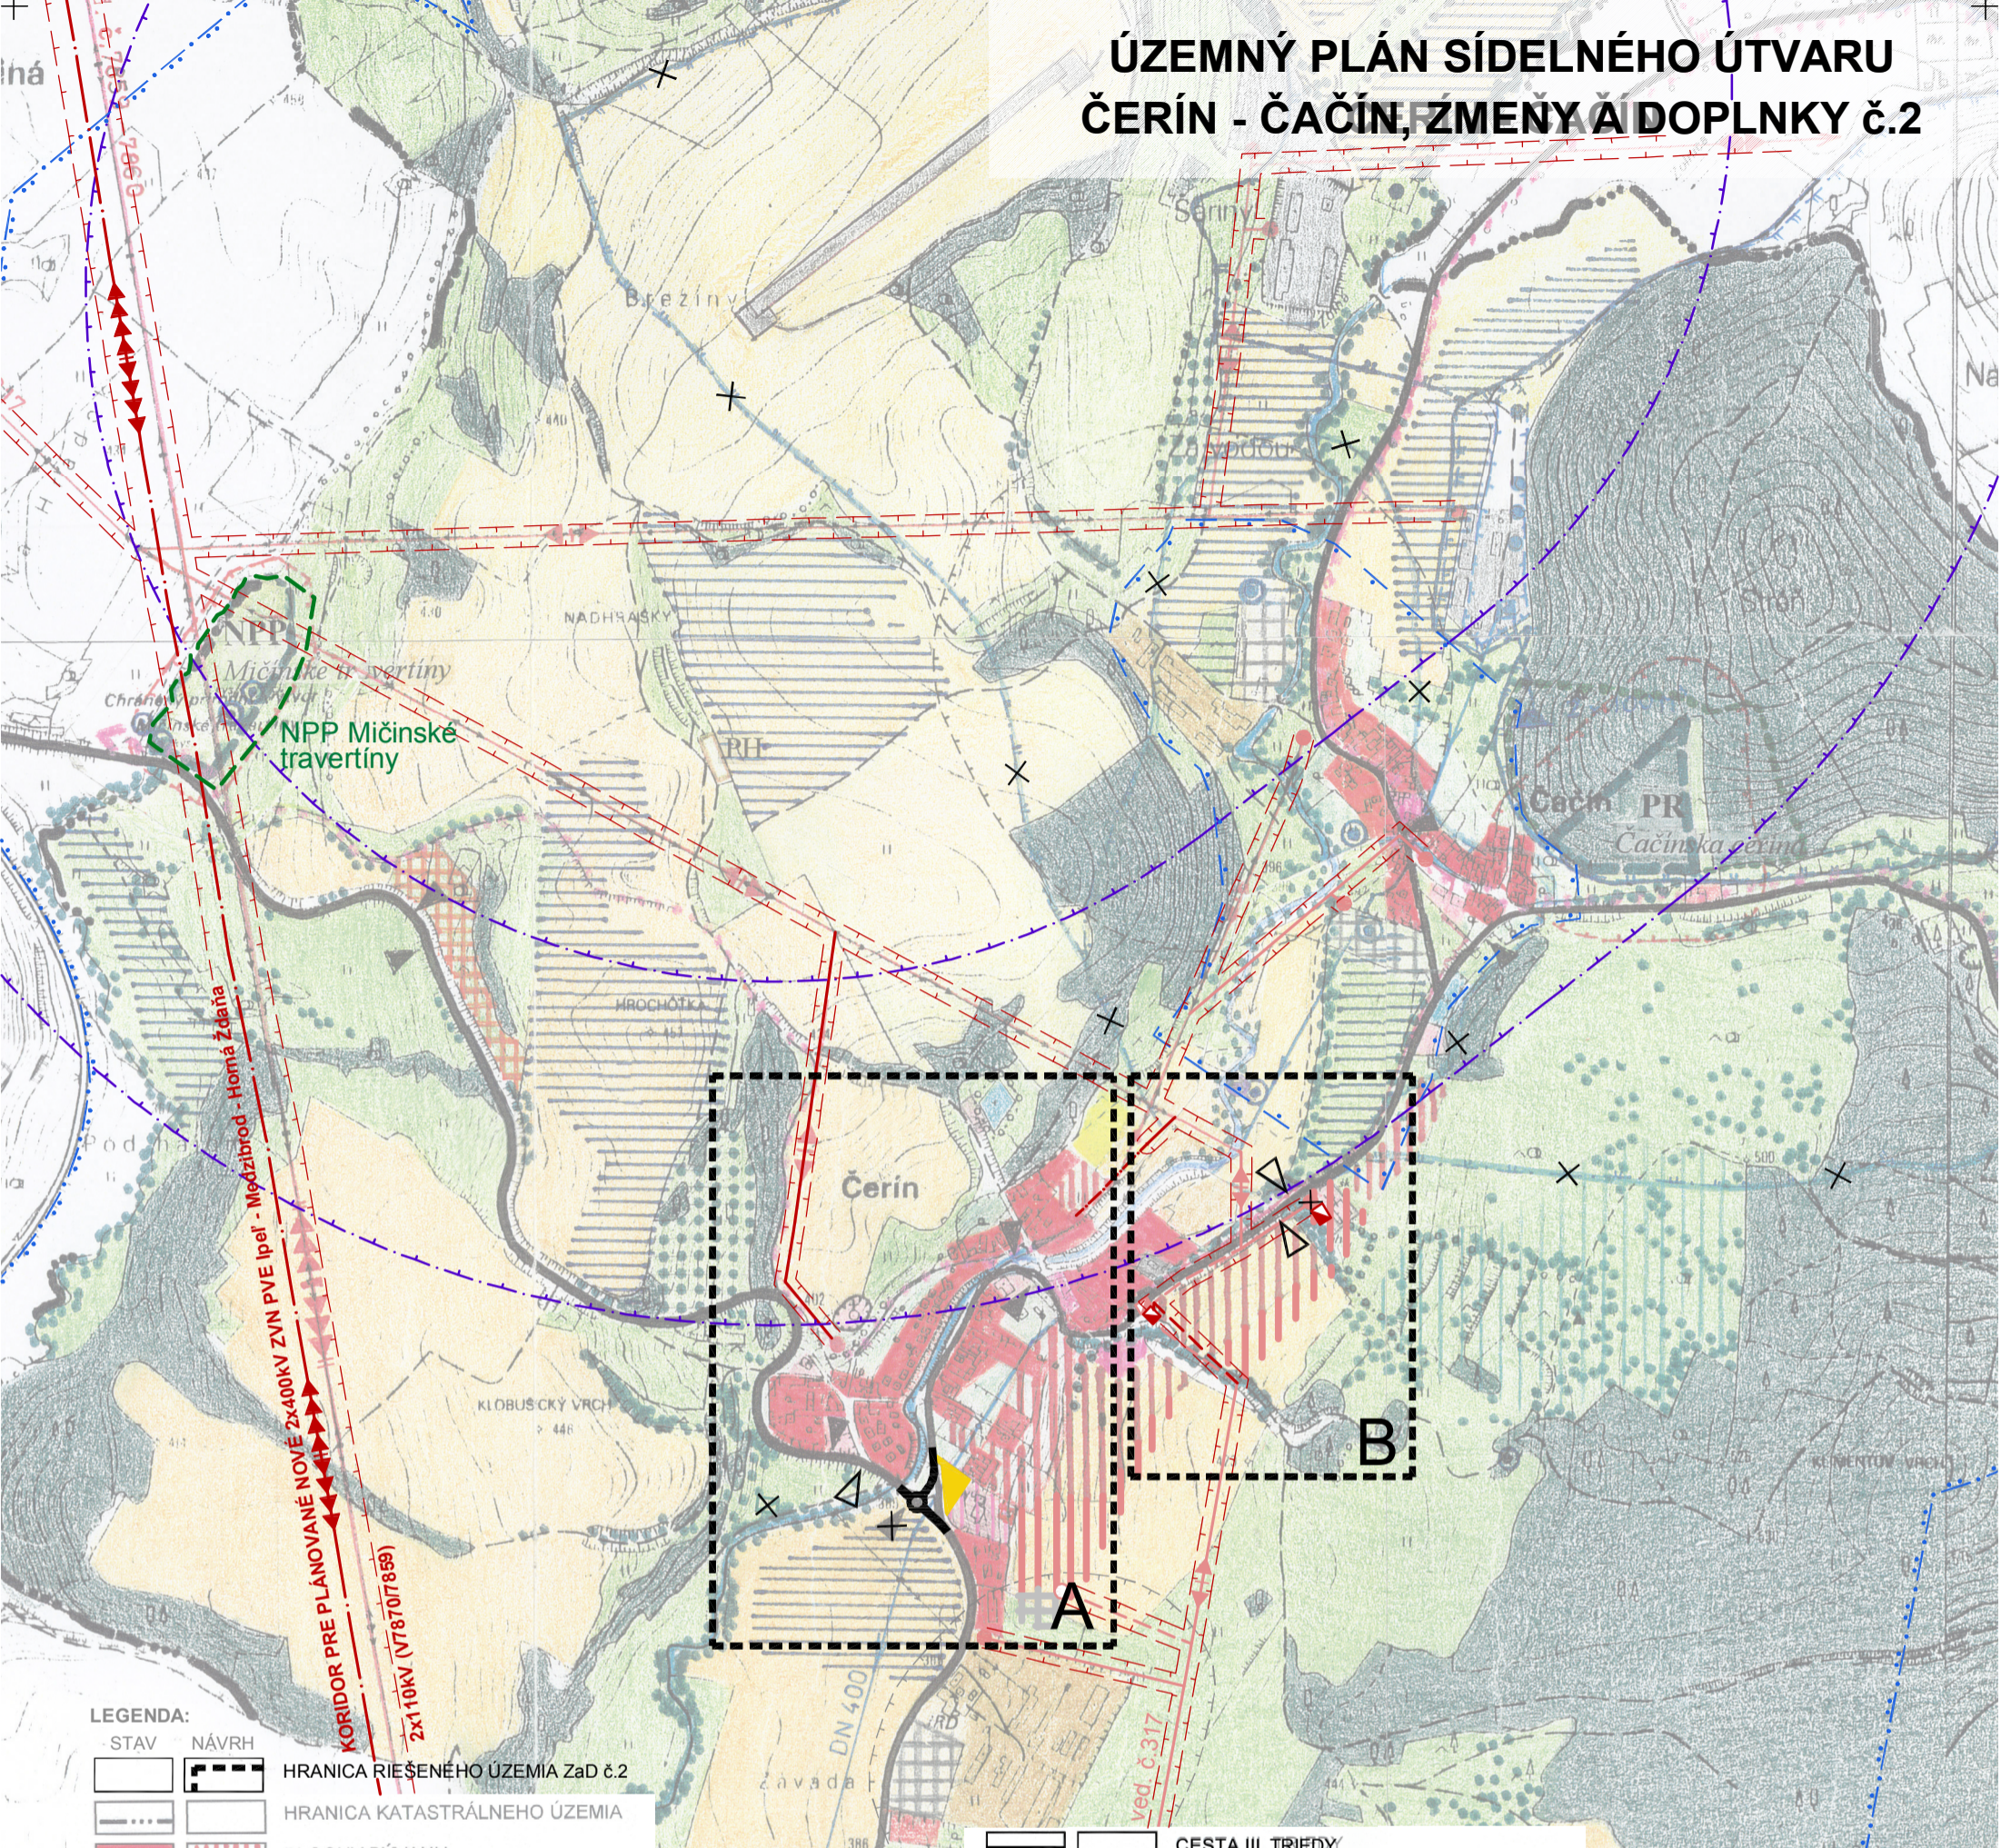


LEGENDA:

STAV	NÁVRH	
		HRANICA RIEŠENÉHO ÚZEMIA Zač č.2
		HRANICA KATASTRÁLNEHO ÚZEMIA
		PLOCHY BÝVANIA
		PLOCHY OBČIANSKEJ VYBAVENOSTI
		ZÁHRADKÁRSKA OSADA
		PLOCHY ŠPORTUJ
		PLOCHY VÝROBY A SKLADOV
		HOSPODÁRSKE DVORY
		CINTORÍN
		PLOCHY SÚKROMNEJ ZELENE
		TRVALÉ TRÁVNE PORASTY
		ORNÁ PÓDA
		MELIORÁCIE
		OVOCNÉ SADY
		LES
		OCHRANNÝ LES
		ÚZEMIA OCHRANY PRÍRODY; MOKRADE
		KRAJINNÁ ZELEŇ
		VEREJNÁ ZELEŇ - BOTANICKÁ ZÁHRADA
		VODNÉ TOKY
		POLNOHOSPODÁRSKE LETISKO
		CESTA II. TRIEDY

		CESTA III. TRIEDY
		AUTOBUSOVÉ ZASTÁVKY
		CYKLOTRASY
		VEDENIE VVN 110 KV
		EE. VEDENIE 22 KV
		EL. 2 x 400 KV VEDENIE ZVN - VÝHLAD
		TRAFOSTANICA
		OP VZDUŠNÉHO ELEKTRICKÉHO VEDENIA
		LETISKO - OCHRANNÉ PÁSMA
		OP I. STUPŇA ZDROJA PRÍRODNÝCH MINERÁLNYCH VÔD
		OP II. STUPŇA ZDROJA PRÍRODNÝCH MINERÁLNYCH VÔD
		NA ZRUŠENIE

ZDROJ: ÚZEMNÝ PLÁN VEĽKÉHO ÚZEMNÉHO CELKU BANSKOBYSTRICKÝ
KRAJ - ZMENY A DOPLNKY 2009

 ING. A. TARCHITECTI T+T Rudohorská 24, 974 11, Banská Bystrica www.architt.sk tel. 0903 622 366, email: info@architt.sk	
NÁZOV DOKUMENTÁCIE: ÚZEMNÝ PLÁN SÍDELNÉHO ÚTVARU ČERÍN - ČAČÍN, ZMENY A DOPLNKY č.2	
OBSTARÁVATEĽ: OBEC ČERÍN - ČAČÍN	APRÍL 1998
NÁZOV VÝKRESU: ZÁUJMOVÉ ÚZEMIE	
OBSTARÁVATEĽ: OBEC ČERÍN - ČAČÍN	M 1:10 000
Hlavný riešiteľ: ING. ARCH. TOMÁŠ TORNYOS	VÝKRES ČÍSLO:
ZODPOVEJNÝ PROJEKTANT: ING. ARCH. TOMÁŠ TORNYOS	MIERKA:
SPOLUPRÁCA: ING. ARCH. RADOVAN JANKOVIČ	1:10 000
KRESLIKA: GUBKOVÁ	
2	

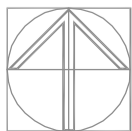

POZNÁMKA:
 PODKLAD TVORIA ÚPN SÚ ČERÍN-ČAČÍN (1998)
 A ZMENA ÚPN - OBCE ČERÍN - ČAČÍN (2002)