


ÚZEMNÝ PLÁN SÍDELNÉHO ÚTVARU ČERÍN - ČAČÍN, ZMENY A DOPLNKY Č.3

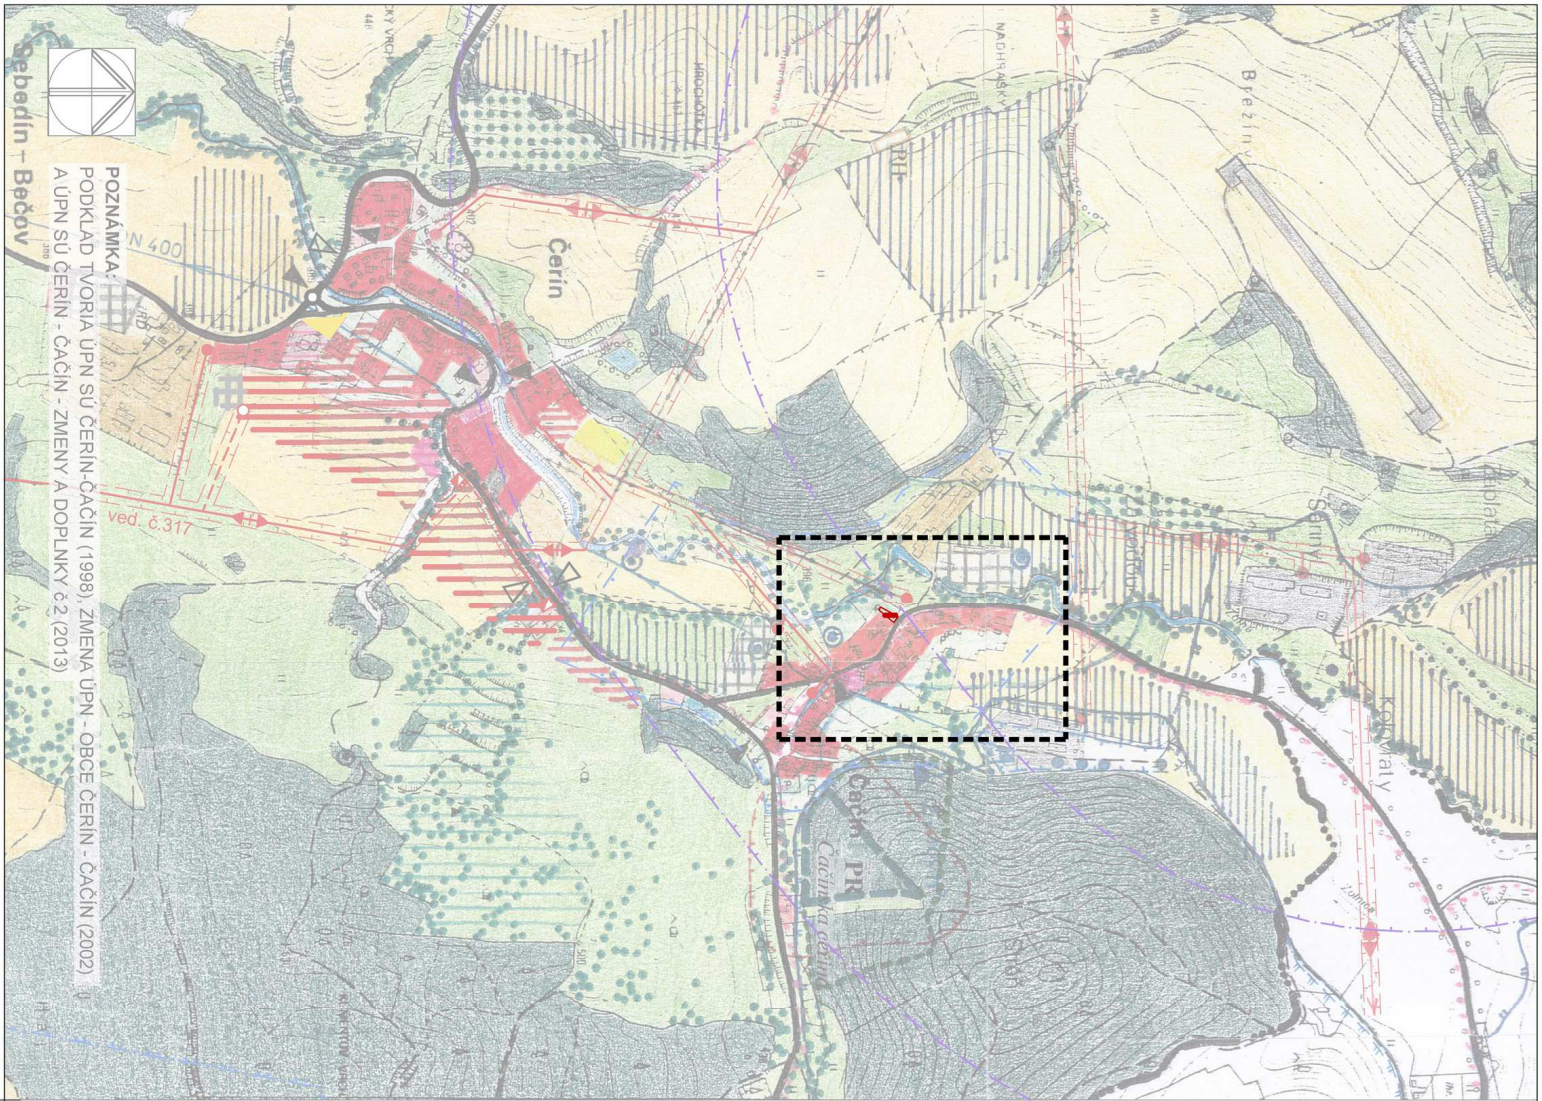

POZNAMKA:
PODKLAD TVORIA ÚPN SÚ ČERÍN-ČAČÍN (1998), ZMENA ÚPN - OBCE ČERÍN - ČAČÍN (2002)
A ÚPN SÚ ČERÍN - ČAČÍN - ZMENY A DOPLNKY č.2 (2013)

LEGENDA:		
STAV	NAVHR	
		HRANICA RIEŠENÉHO ÚZEMIA ZAD č.3
		HRANICA KATASTRÁLNEHO ÚZEMIA
		PLOCHY BYVANIA
		PLOCHY OBČANSKEJ VYBAVENOSTI
		ZAHRADKÁRSKA OSADA
		PLOCHY ŠPORTU
		PLOCHY VÝROBY A SKLADOV
		HOSPODÁRSKE DVORY
		CINTORÍN
		PLOCHY SÚKROMNEJ ZELENÉ
		TRVALE TRÁVNE PORASTY
		ORNÁ PŮDA
		MELIORÁCIE
		OVOCNÉ SADY
		LES
		OCHRANNÝ LES
		ÚZEMIA OCHRANY PRÍRODY, MOKRADE
		KRAJINNÁ ZELEN
		VEREJNÁ ZELEN - BOTANICKÁ ZÁHRADA
		VODNÉ TOKY
		POLNOHOSPODÁRSKE LETISKO
		CESTA II. TRIEDY
		CESTA III. TRIEDY
		AUTOBUSOVÉ ZASTAVKY
		CYKLOTRASY
		VEDENIE VN 110 KV
		VEDENIE 22 KV
		EL. 2 x 400 KV VEDENIE ZVN - VYHLAD
		TRAFOSTANICA
		OP VZDUŠNEHO ELEKTRICKEHO VEDENIA
		LETISKO - OCHRANNE PÁSMA
		OP I. STUPŇA ZDROJA PRÍRODNÝCH MINERÁLNYCH VOD
		OP II. STUPŇA ZDROJA PRÍRODNÝCH MINERÁLNYCH VOD
		NA ZRUŠENIE



		Rudohorjska 24, 974 11, Banská Bystrica www.archtitsk tel. 0903 622 366, email: info@archtitsk	
ING. /	NÁZOV DOKUMENTÁCIE ÚZEMNÝ PLÁN SÍDELNÉHO ÚTVARU ČERÍN - ČAČÍN, ZMENY A DOPLNKY č.3	APRIL - 1998	
ORBITALITER: /	NÁZOV VKRSEŠU ZAÚJMOVÉ ÚZEMIE		
NÁZEV VYKRESU /	OBRÁZKOVÝ VÝKRES ÚZEMIE	M 1	škála/100
ORBITALITER: /	OBRÁZKOVÝ VÝKRES ÚZEMIE	06/2015	
HLAVNÝ KRESITEĽ: /	ING. ARCH. TOMÁŠ TORNYOS		
ZÁKLADNÝ PROJEKTANT: /	ING. ARCH. TOMÁŠ TORNYOS		
SPOLUPRÁCA: /	ING. ARCH. RAOOVAN JANKOVČE		
			MIERKA: 1:2000
			2