
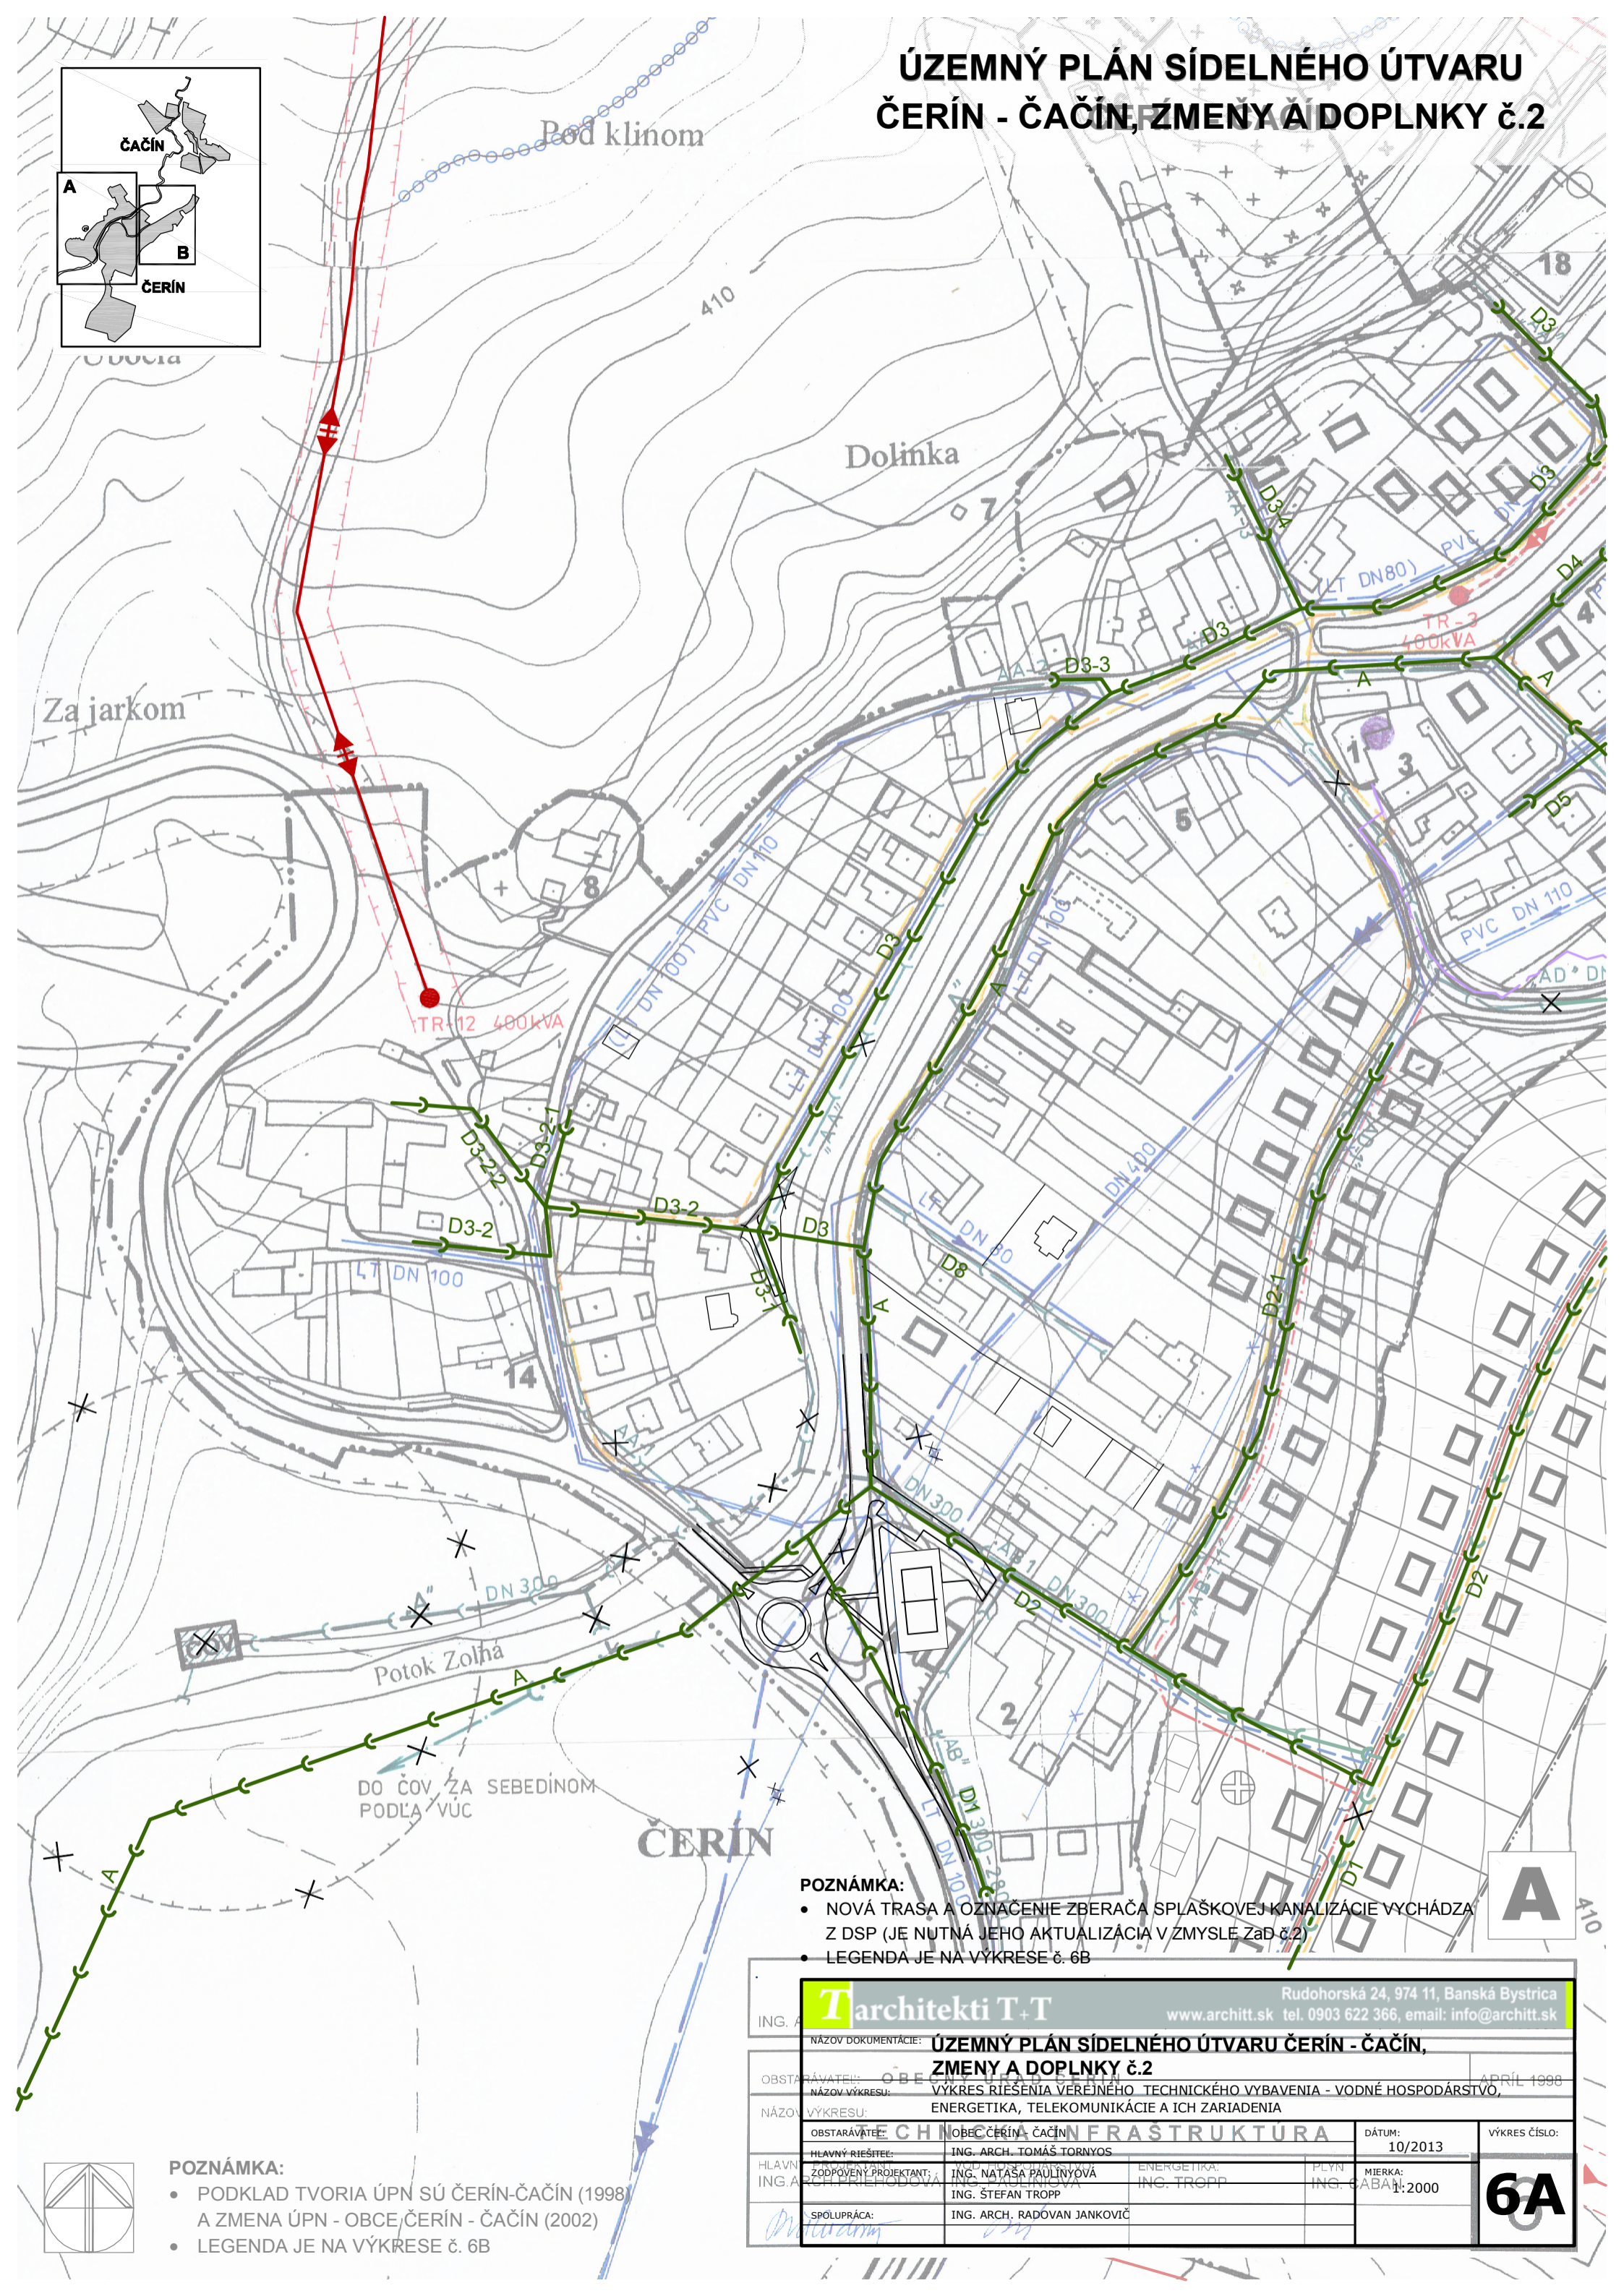


# ÚZEMNÝ PLÁN SÍDELNÉHO ÚTVARU ČERÍN - ČAČÍN, ZMENY A DOPLNKY č.2

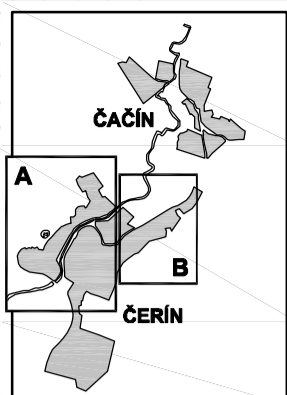

**POZNÁMKA:**

- NOVÁ TRASA A OZNAČENIE ZBERAČA SPLAŠKOVEJ KANALIZÁCIE VYCHÁDZA Z DSP (JE NUTNÁ JEHO AKTUALIZÁCIA V ZMYSLE ZAD č.2)
- LEGENDA JE NA VÝKRESE č. 6B

**A**

**POZNÁMKA:**

- PODKLAD TVORIA ÚPN SÚ ČERÍN-ČAČÍN (1998) A ZMENA ÚPN - OBCE ČERÍN - ČAČÍN (2002)
- LEGENDA JE NA VÝKRESE č. 6B



<b>T</b> architekti T+T Rudohorská 24, 974 11, Banská Bystrica www.architt.sk tel. 0903 622 366, email: info@architt.sk			
NÁZOV DOKUMENTÁCIE: <b>ÚZEMNÝ PLÁN SÍDELNÉHO ÚTVARU ČERÍN - ČAČÍN, ZMENY A DOPLNKY č.2</b>			
OBSTARÁVATEL: <b>OBEC ČERÍN - ČAČÍN</b>		DÁTUM: <b>10/2013</b>	
NÁZOV VÝKRESU: <b>VÝKRES RIEŠENIA VĚRNÉHO TECHNICKÉHO VYBAVENIA - VODNÉ HOSPODÁRSTVO, ENERGETIKA, TELEKOMUNIKÁCIE A ICH ZARIADENIA</b>			
Hlavný riešiteľ: <b>ING. ARCH. TOMÁŠ TORNYOS</b>		VÝKRES ČÍSLO: <b>6A</b>	
Zodpovedný projektant: <b>ING. NATAŠA PAULINYOVÁ</b>		MIERKA: <b>1:2000</b>	
Spolupráca: <b>ING. ARCH. RADOVAN JANKOVIČ</b>			