ÚZEMNÝ PLÁN SÍDELNÉHO ÚTVARU ČERÍN - ČAČÍN, ZMENY A DOPLNKY č.2

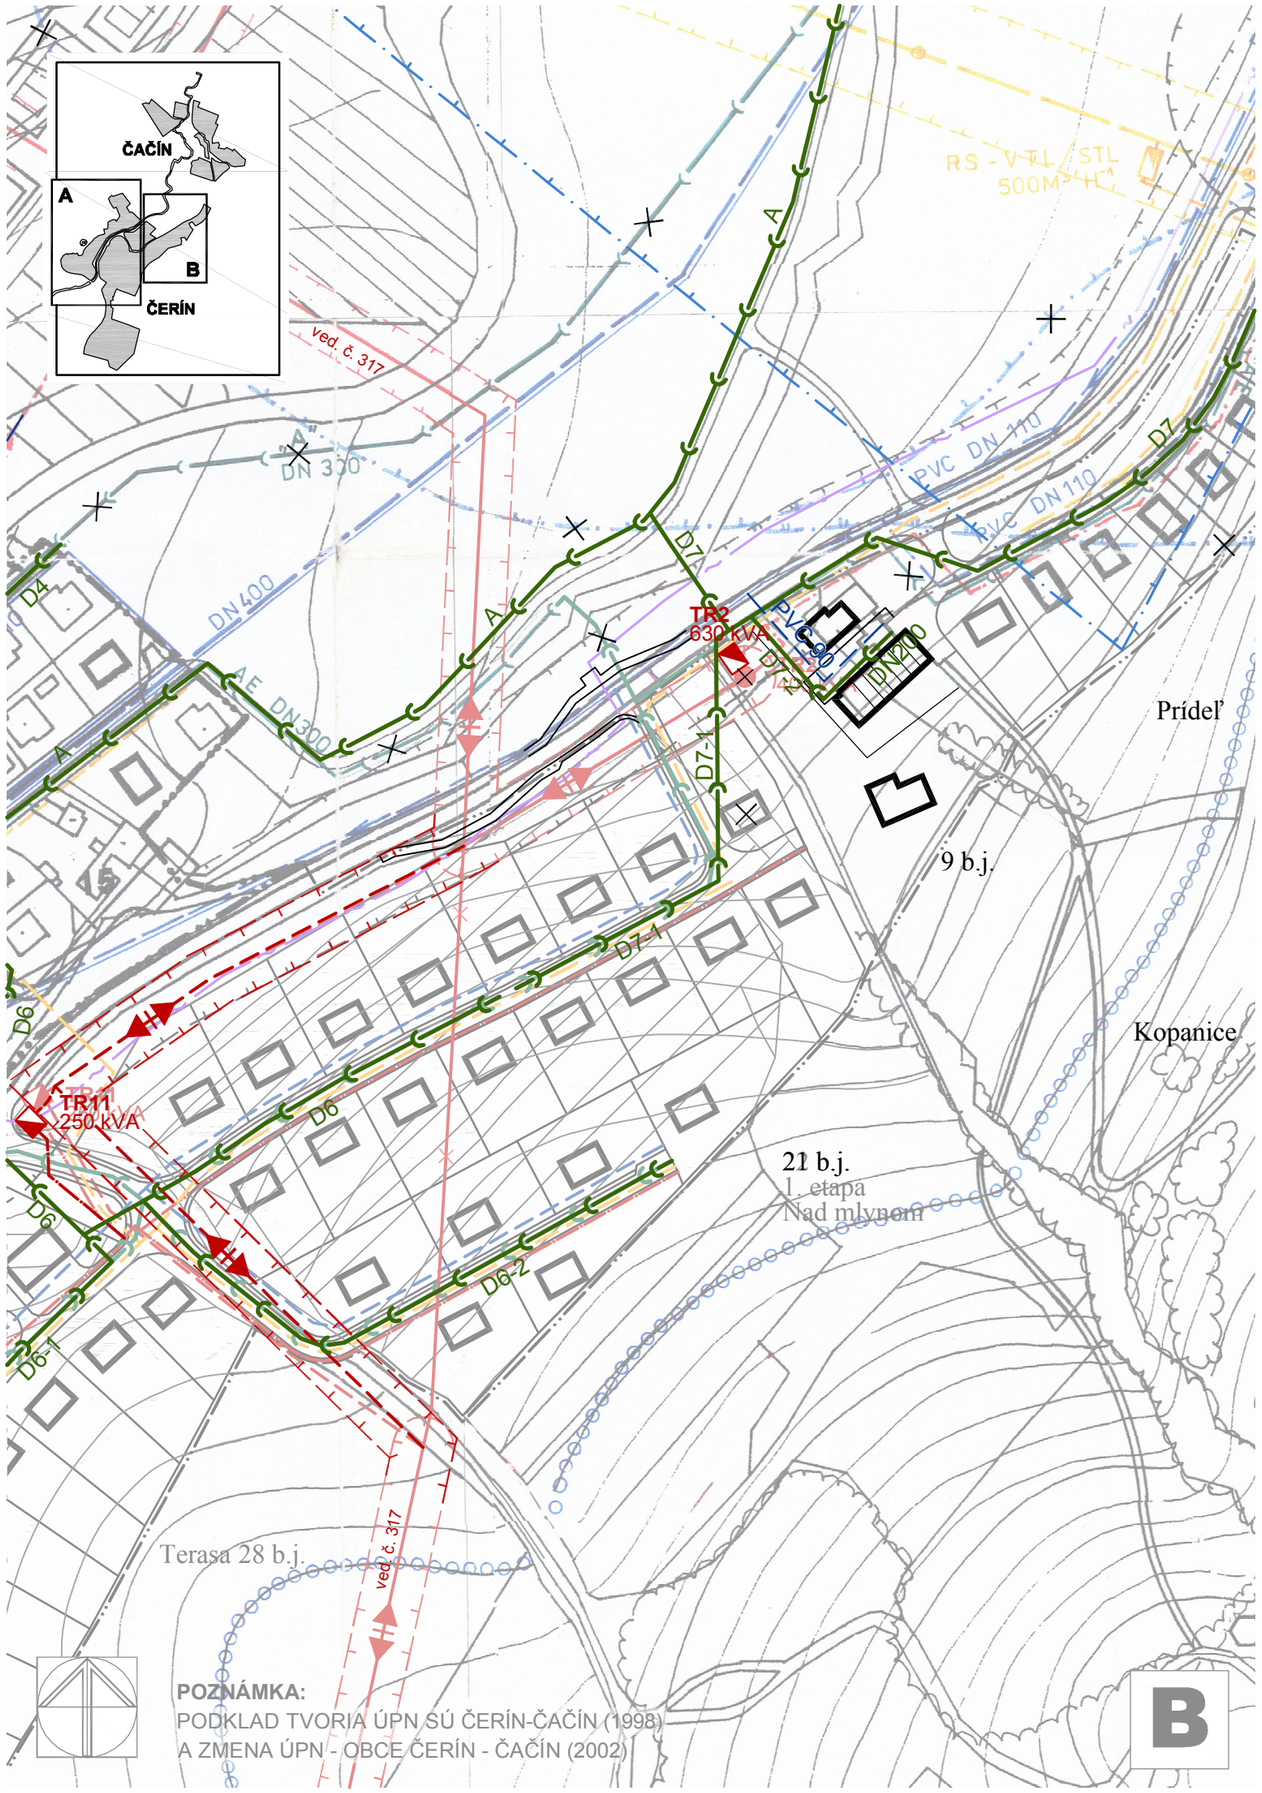

LEGENDA

STAV	NÁVRH	
		HRANICA ZASTAVANÉHO ÚZEMIA
		PHO I. STUPŇA ZDROJA PITNEJ VODY
		PHO II. STUPŇA ZDROJA PITNEJ VODY
		OP I. STUPŇA ZDROJA PRÍRODNÝCH MINERÁLNYCH VÔD
		OP II. STUPŇA ZDROJA PRÍRODNÝCH MINERÁLNYCH VÔD
		PRÍVOD DO ZVOLENA - REKONŠTRUKCIA
		PRÍVODNÉ POTRUBIE
		ZÁSOBNÉ POTRUBIE
		ZÁSOBNÉ POTRUBIE - REKONŠTRUKCIA
		ROZVODNÁ SIEŤ
		ROZVODNÁ SIEŤ - REKONŠTRUKCIA
		ROZVODNÁ SIEŤ - NEFUNKČNÁ, NA ZRUŠENIE
		HRANICA TLAKOVÉHO PÁSMA
		ZBERAČ SPLAŠKOVEJ KANALIZÁCIE
		ALTERNATÍVA TRASY ZBERAČA
		ČISTIAREŇ ODPADOVÝCH VÔD
		OCHRANNÉ PÁSMO ČOV
		22kV VEDENIE VZDUŠNÉ
		22kV VEDENIE KÁBELOVÉ
		22 kV VEDENIE NA ZRUŠENIE
		0,4 kV SEKUNDÁRNE VEDENIE KÁBELOVÉ
		OCHRANNÉ PÁSMO 22kV VEDENIA
		STOŽIAROVÁ TRAFOSTANICA 22/0,4 kV
		KIOSKOVÁ TRAFOSTANICA 22/0,4 kV
		TELEKOMUNIKAČNÁ SIEŤ
		TELEFÓNNA ÚSTREDŇA RSÚ
		VTL PLYNOVODY
		STREDOTLAKOVÝ PLYNOVOD
		REGULAČNÁ STANICA VTL/ STL
		NA ZRUŠENIE

POZNÁMKA: NOVÁ TRASA A OZNAČENIE ZBERAČA SPLAŠKOVEJ KANALIZÁCIE VYCHÁDZA Z DSP (JE NUTNÁ JEHO AKTUALIZÁCIA V ZMYSLE ZaD č.2)

Architekti T+T
Rudohorská 24, 974 11, Banská Bystrica
www.architt.sk tel. 0903 622 366, email: info@architt.sk

NÁZOV DOKUMENTÁCIE:	ÚZEMNÝ PLÁN SÍDELNÉHO ÚTVARU ČERÍN - ČAČÍN, ZMENY A DOPLNKY č.2			
NÁZOV VÝKRESU:	VÝKRES RIEŠENIA VEREJNÉHO TECHNICKÉHO VYBAVENIA - VODNÉ HOSPODÁRSTVO, ENERGETIKA, TELEKOMUNIKÁCIE A ICH ZARIADENIA			
OBSTARÁVATEĽ:	OBEC ČERÍN - ČAČÍN		DÁTUM: 10/2013	VÝKRES ČÍSLO: 6B
HLAVNÝ RIEŠITEĽ:	ING. ARCH. TOMÁŠ TORNYOS			
ZODPOVEDNÝ PROJEKTANT:	ING. NATAŠA PAULÍNYOVÁ ING. ŠTEFAN TROPP		MIERKA: 1:2000	
SPOLUPRÁCA:	ING. ARCH. RADOVAN JANKOVIČ			