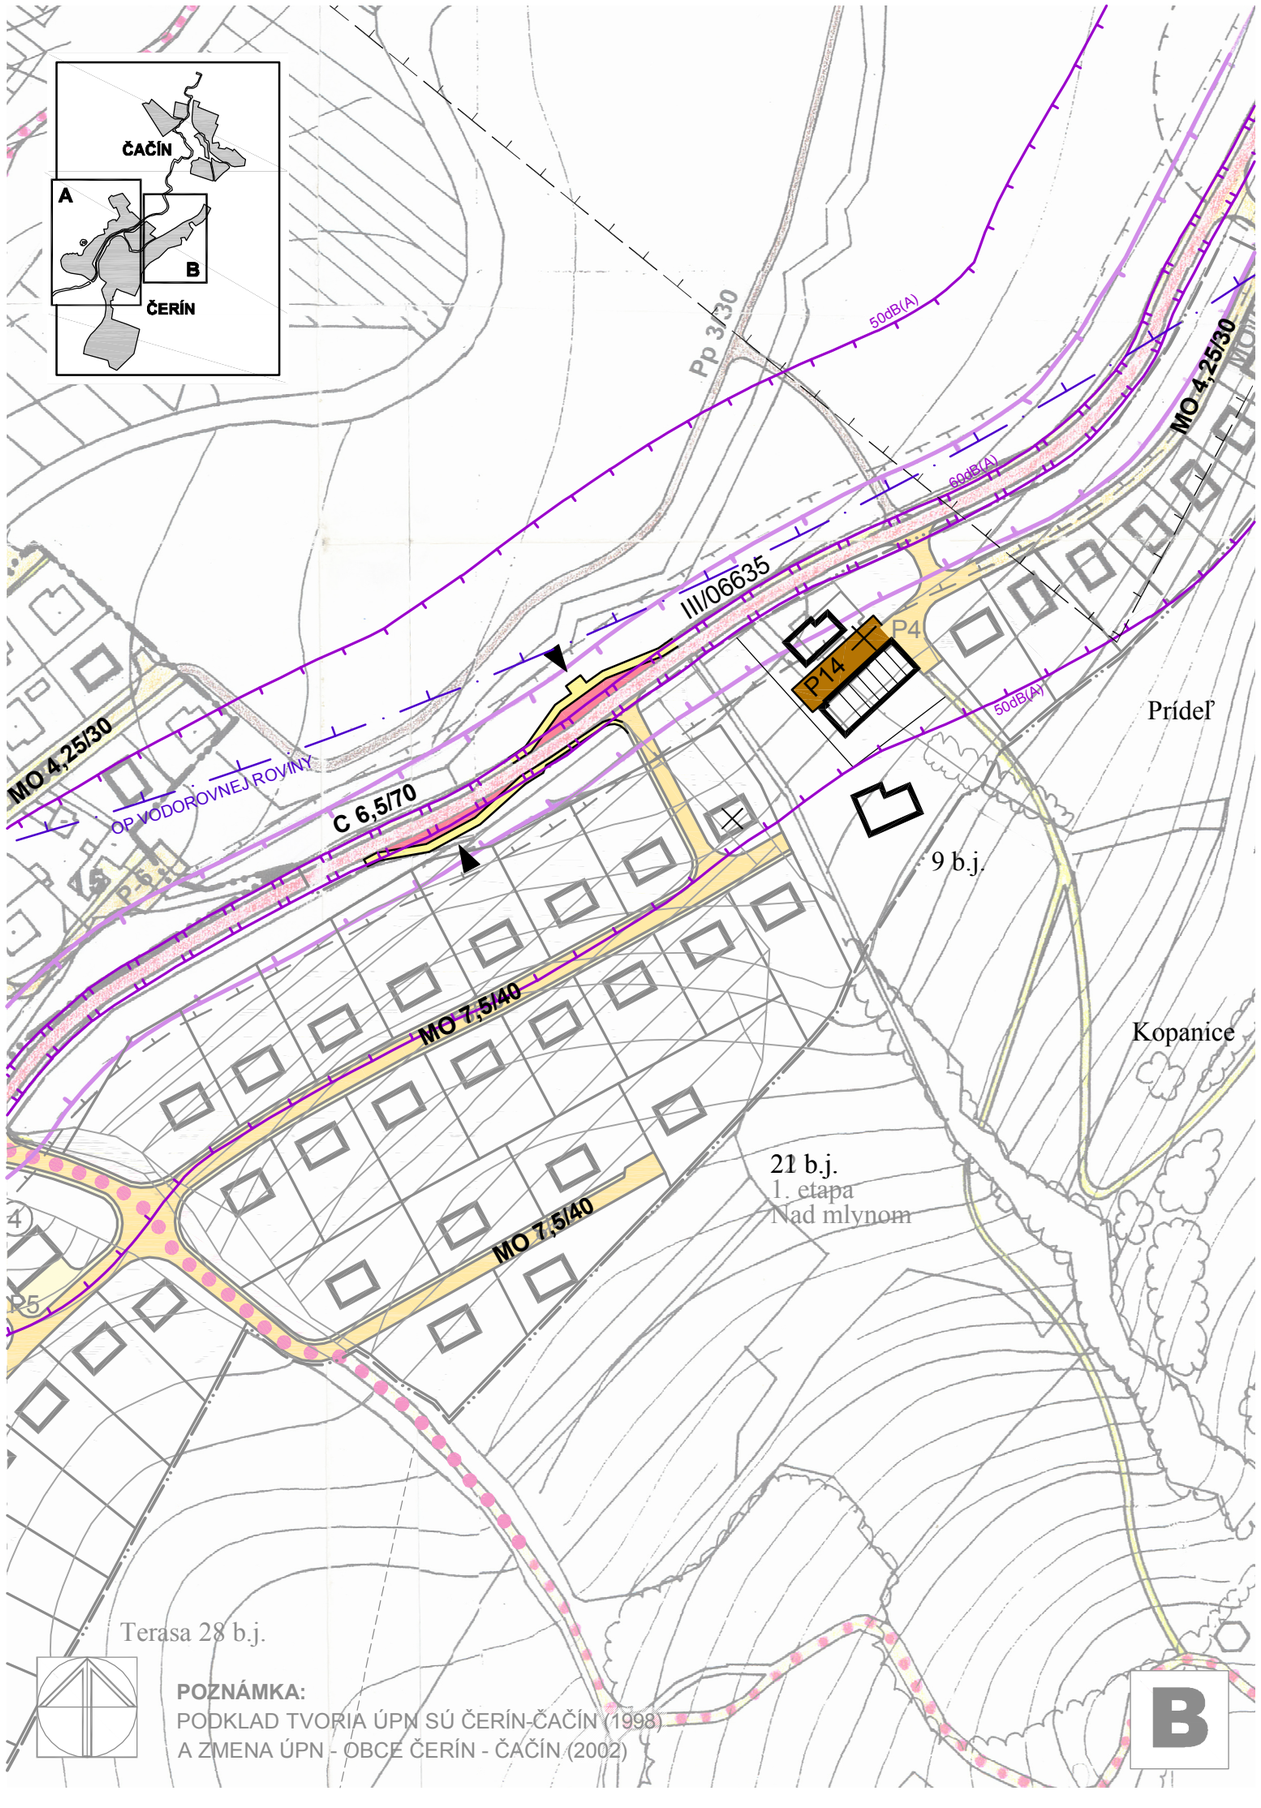

POZNÁMKA:
PODKLAD TVORIA ÚPN SÚ ČERÍN-ČAČÍN (1998)
A ZMENA ÚPN - OBCE ČERÍN - ČAČÍN (2002)

ÚZEMNÝ PLÁN SÍDELNÉHO ÚTVARU ČERÍN - ČAČÍN, ZMENY A DOPLNKY č.2

LEGENDA

STAV	NÁVRH	
		ZBERNÉ KOMUNIKÁCIE
		HRANICA ZASTAVANÉHO ÚZEMIA
		OBSLUŽNÉ KOMUNIKÁCIE
		ÚČELOVÉ KOMUNIKÁCIE
		PEŠIE KOMUNIKÁCIE A PRIESTRANSTVÁ
		CYKLISTICKÉ TRASY
	P	PARKOVACIE PLOCHY
		AUTOBUSOVÉ ZASTÁVKY
		OCHRANNÉ PÁSMA
	C 6,5/70	OZNAČENIE KATEGÓRIE A FUNKCIE KOMUNIKÁCIE
		IZOFÓNA HLUKU 50dB(A)
		IZOFÓNA HLUKU 60dB(A)
		PROTIHLUKOVÁ CLONA
		LETISKO - OCHRANNÉ PÁSMO VODOROVNEJ ROVINY
		NA ZRUŠENIE

Architekti T+T
Rudohorská 24, 974 11, Banská Bystrica
www.architt.sk tel. 0903 622 366, email: info@architt.sk

NÁZOV DOKUMENTÁCIE:	ÚZEMNÝ PLÁN SÍDELNÉHO ÚTVARU ČERÍN - ČAČÍN, ZMENY A DOPLNKY č.2
NÁZOV VÝKRESU:	VÝKRES RIEŠENIA VEREJNÉHO DOPRAVNÉHO VYBAVENIA
OBSTARÁVATEĽ:	OBEC ČERÍN - ČAČÍN
HLAVNÝ RIEŠITEĽ:	ING. ARCH. TOMÁŠ TORNYOS
ZODPOVEDNÝ PROJEKTANT:	ING. MIROSLAV BARTEK
SPOLUPRÁCA:	ING. ARCH. RADOVAN JANKOVIČ
DÁTUM:	10/2013
MIERKA:	1:2000
VÝKRES ČÍSLO:	5B